

指定道路調書

（第一面）


整理番号	附則5-118	指定道路図対照番号	附則5-118 76-2-S4-12-30-2626	指定道路の種類	1項5号 附則5項
指定の年月日	昭和4年12月30日（第2626号）	指定道路の延長	117.31メートル	指定道路の幅員	4.545メートル
指定道路の位置	大田区西蒲田二丁目2番34、2番40、2番6の内・先、2番11の内・先、2番23の内・先、2番30の内・先、2番31の内・先、2番35の内・先、2番36の内・先、5番1の内・先、5番2の内・先、5番3の内・先、5番4の内・先				
申請者の氏名	—				
水平距離指定の年月日	—	水平距離指定に係る道路の部分の延長	—	メートル	メートル
水平距離指定に係る道路の部分の位置	—				
その他	平成20年12月24日～平成21年2月27日作成 認定外道路（旧水路 管理幅：2.18メートル）中心振分け				

建築基準法第42条関係閲覧図

縮尺  
S=1/200

住所表示  
大田区西蒲田二丁目3・4番

指定道路の延長: 117.31メートル

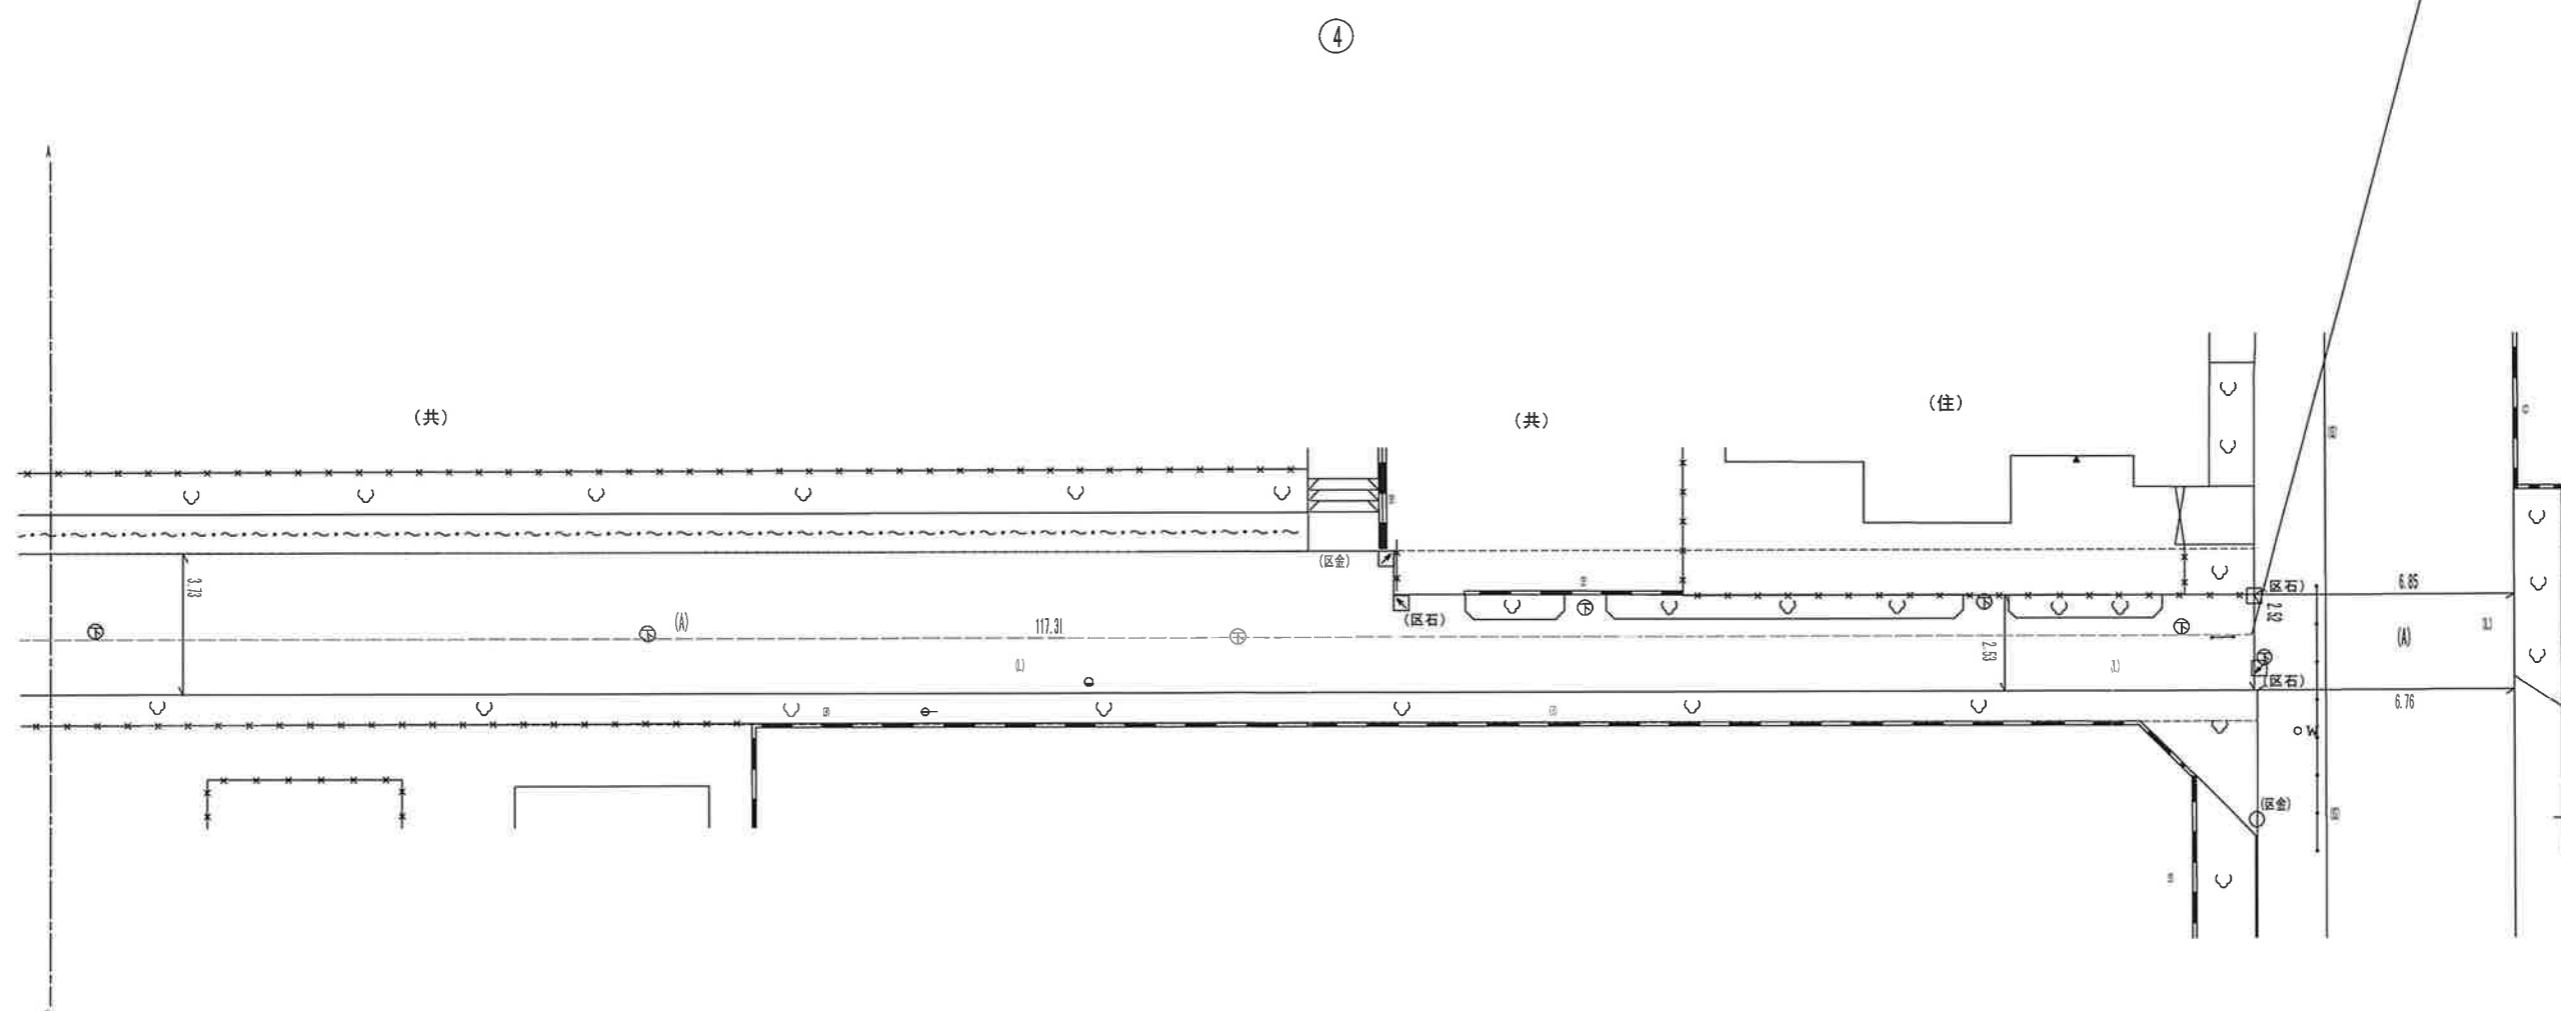

図面名称	閲覧図
測量年月日	平成21年
調査機関	
更新年月日	
大田区役所建築調整課	

建築基準法第42条関係閲覧図

縮尺  
S=1/200

住所表示  
大田区西蒲田二丁目3・4番


路線番号  
附根5-118 76-2-SA-12-30-2626

通番号  
1/2



指定道路の延長: 117.31メートル

④

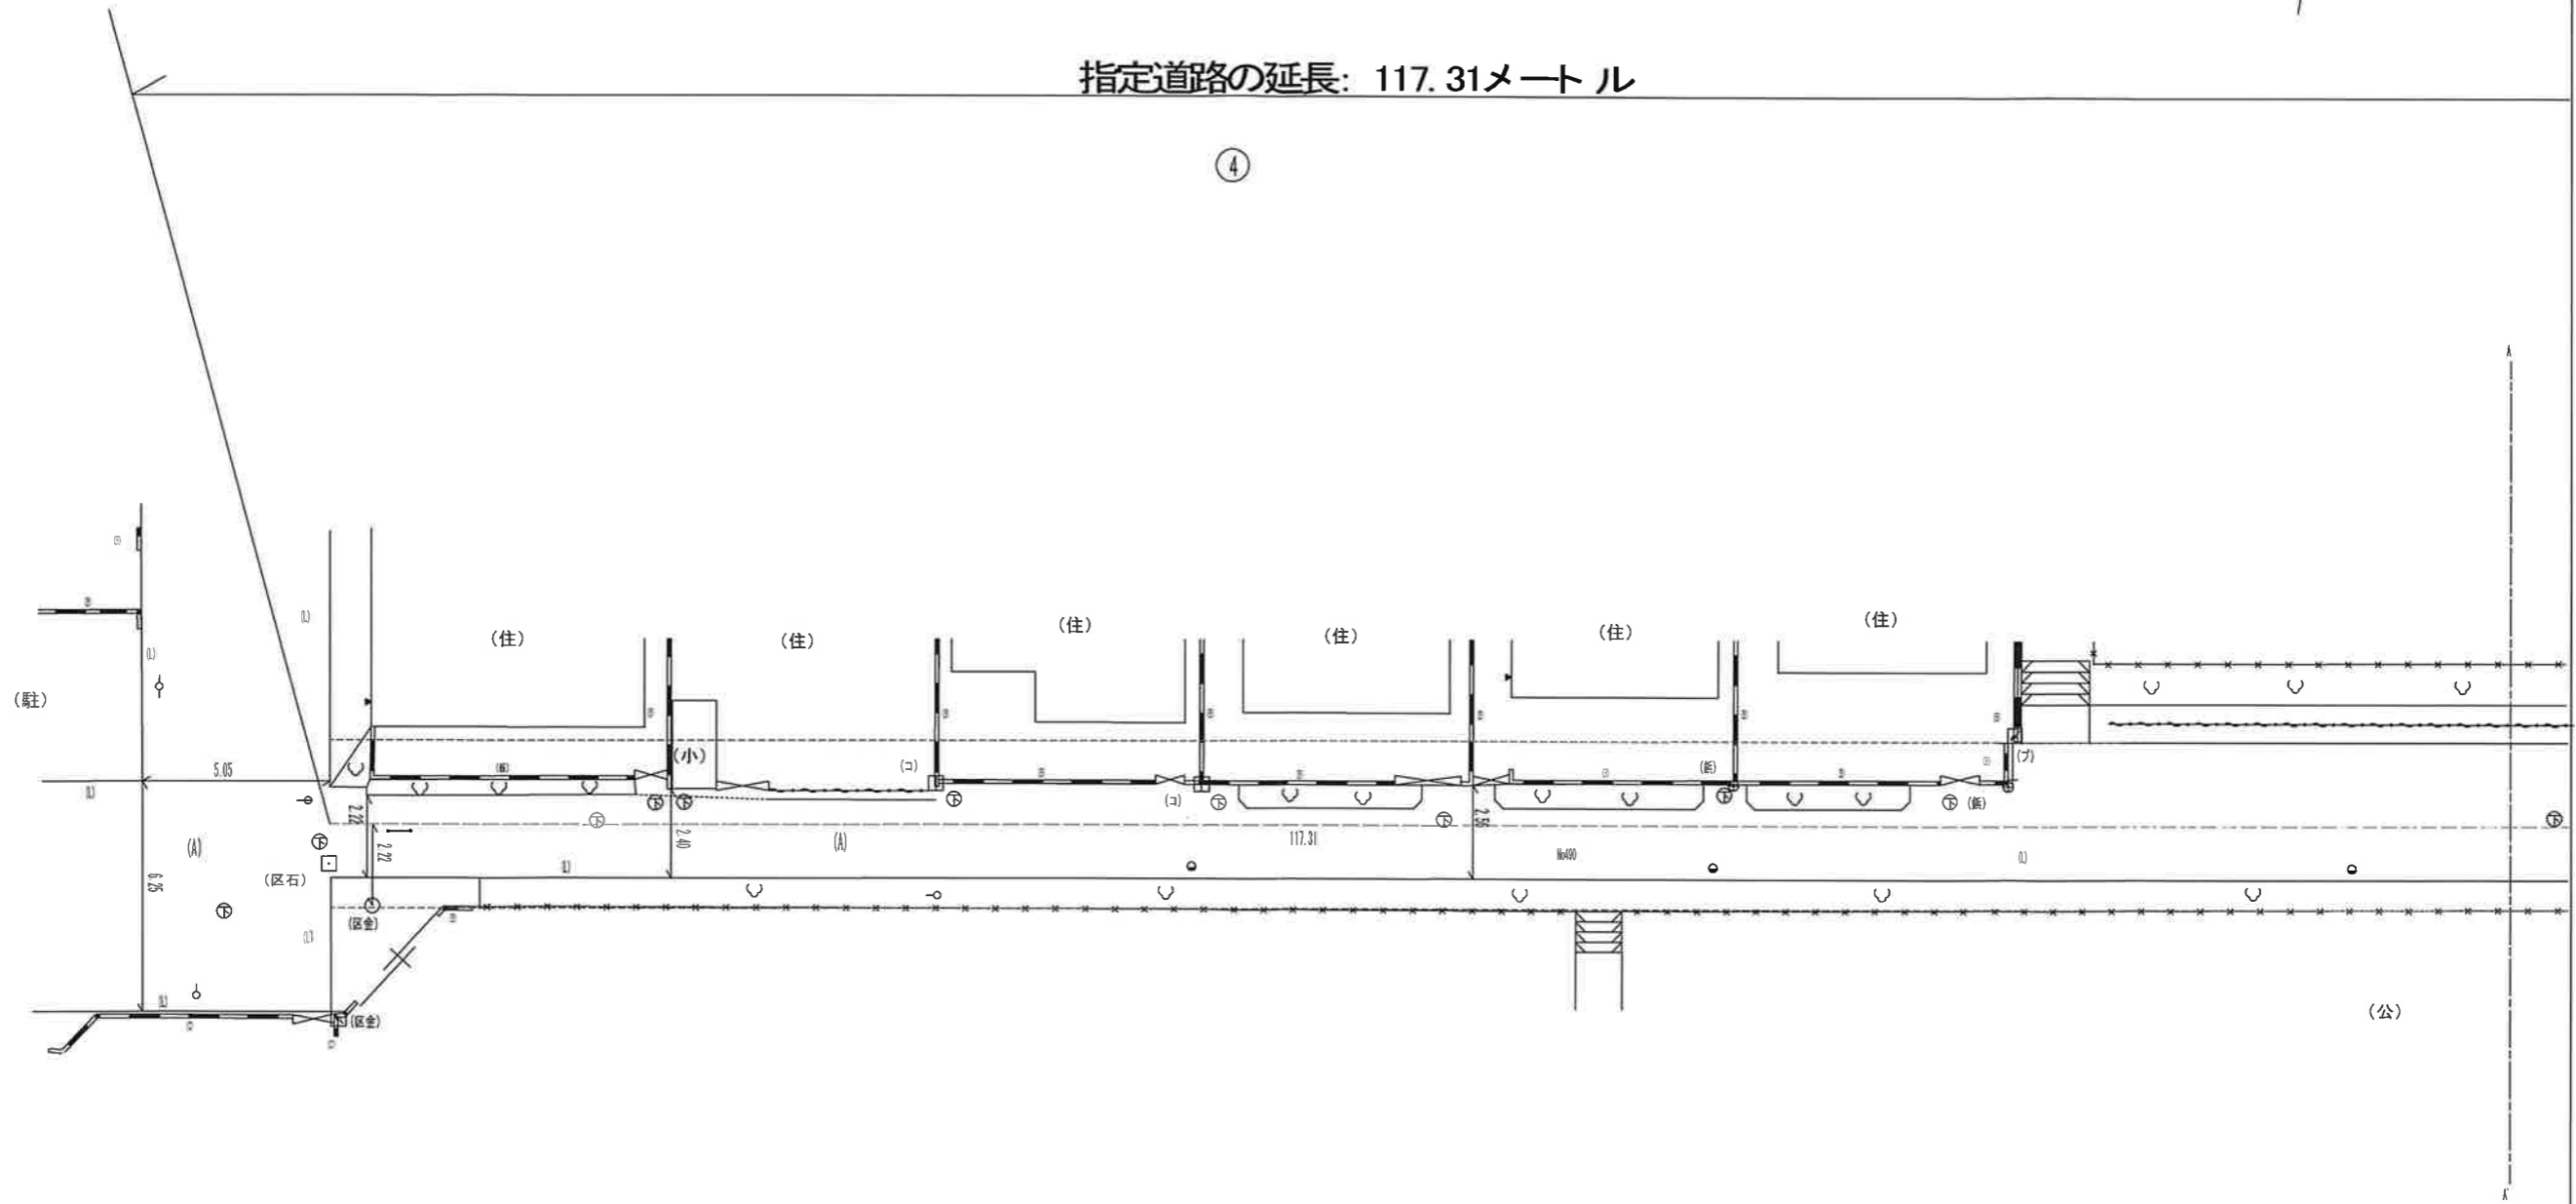

③

図面名称	閲覧図
測量年月日	平成21年
調査機関	
更新年月日	

大田区役所建築調整課