

地 積 測 量 図


地 番 前 2 ~ 34

土地の所在 大田区西蒲田二丁目

作 製 年 月 日  
昭和五拾年 九 月 六 日

作 製 者  
大田区土木部土木第三課管理係  
土地家屋調査士 田中 誠 啓 氏  
申 請 人

建設省所管不動産登記官 田中 誠 啓 氏  
東京都知事 美濃部 嘉吉 氏  
美濃部 嘉吉 氏

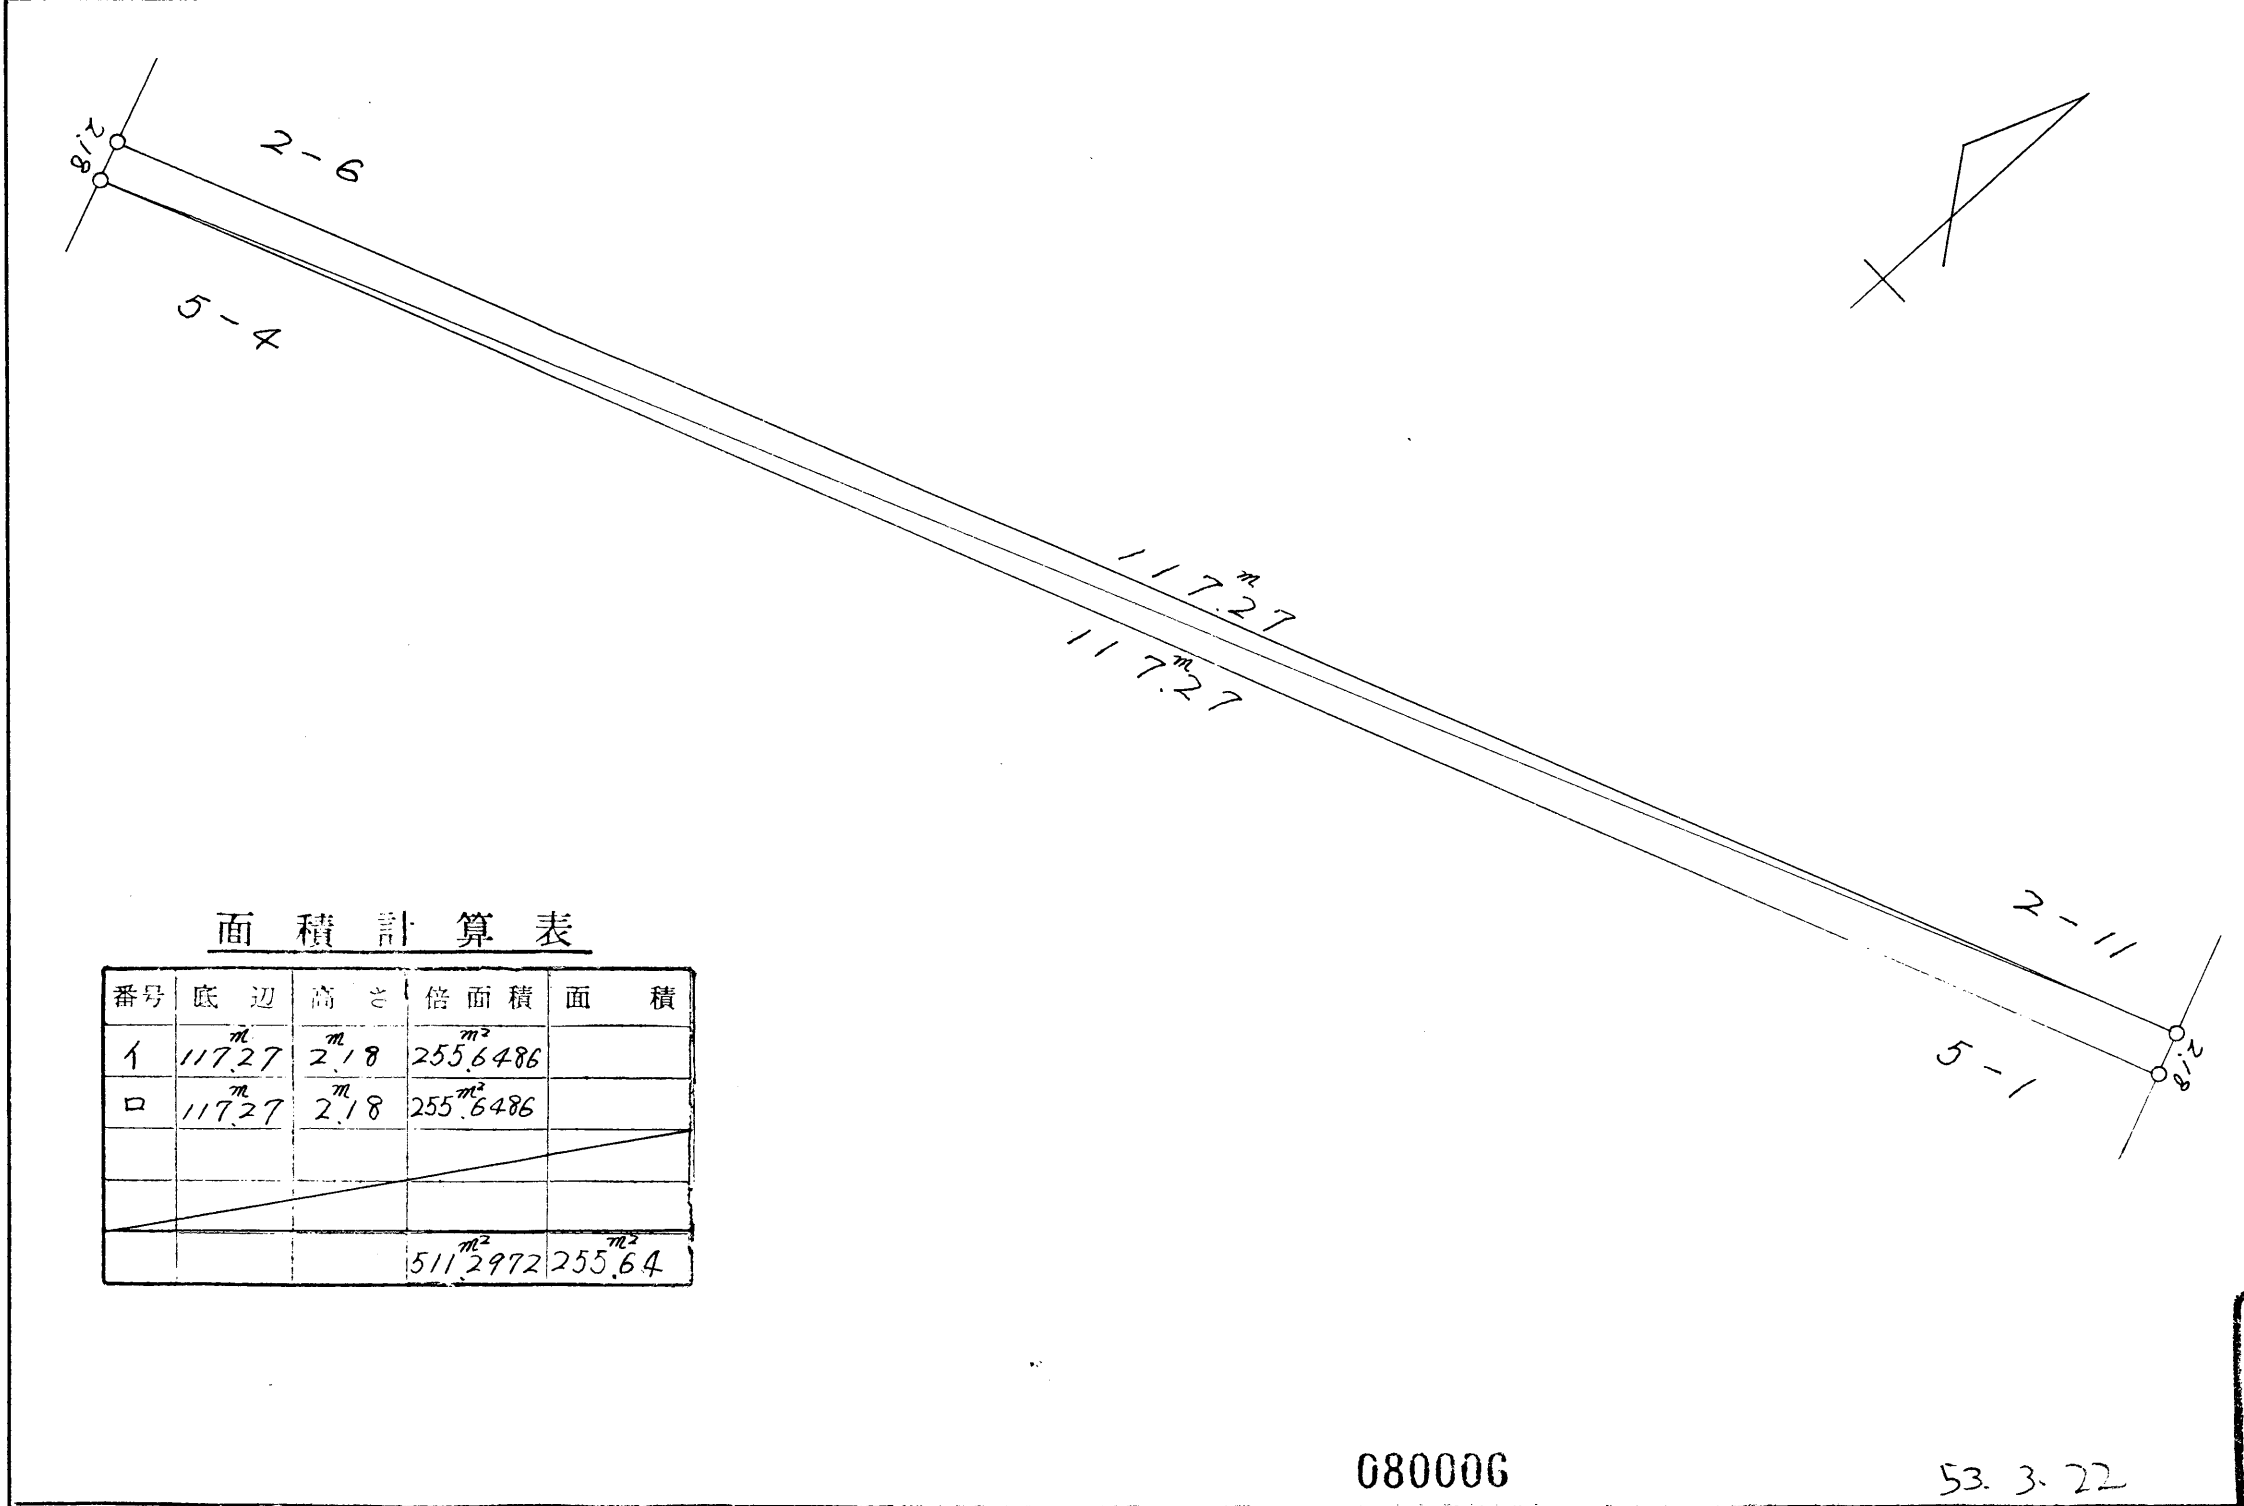

面積計算表

番号	底 辺	高 さ	倍面積	面 積
イ	117.27 <sup>m</sup>	2.18 <sup>m</sup>	255.6486 <sup>m<sup>2</sup></sup>	
ロ	117.27 <sup>m</sup>	2.18 <sup>m</sup>	255.6486 <sup>m<sup>2</sup></sup>	
			511.2972 <sup>m<sup>2</sup></sup>	255.64 <sup>m<sup>2</sup></sup>

G80006

53. 3. 22

縮 尺 1 400

(東京土地家屋調査士会用紙)